

GASTEIG HP8

Balkon (1.OG)
Rang (2.OG)

Balkon (1.OG)
Rang (2.OG)

(Verfolger)
10G.9a.52.4
6.40 m²

Lichtregie
10G.9a.52.3
12.55 m²

Projektionsraum/Videoproduktion
10G.9a.52.3
11.79 m²

Tonregie
10G.9a.52.2
12.99 m²

Sprecherraum
10G.9a.55
3.49 m²

Verfolger
10G.9a.52.1
6.40 m²


IsarPhil
BEL

GASTEIG HP8

Gasteig München GmbH
Hans-Preißinger-Straße 4-8
81379 München

www.gasteig.de

A3 420 X 297 mm
Maßstab 1:125
erstellt am: 17 Juni 2022
0m 1m 2m 3m 4m 5m

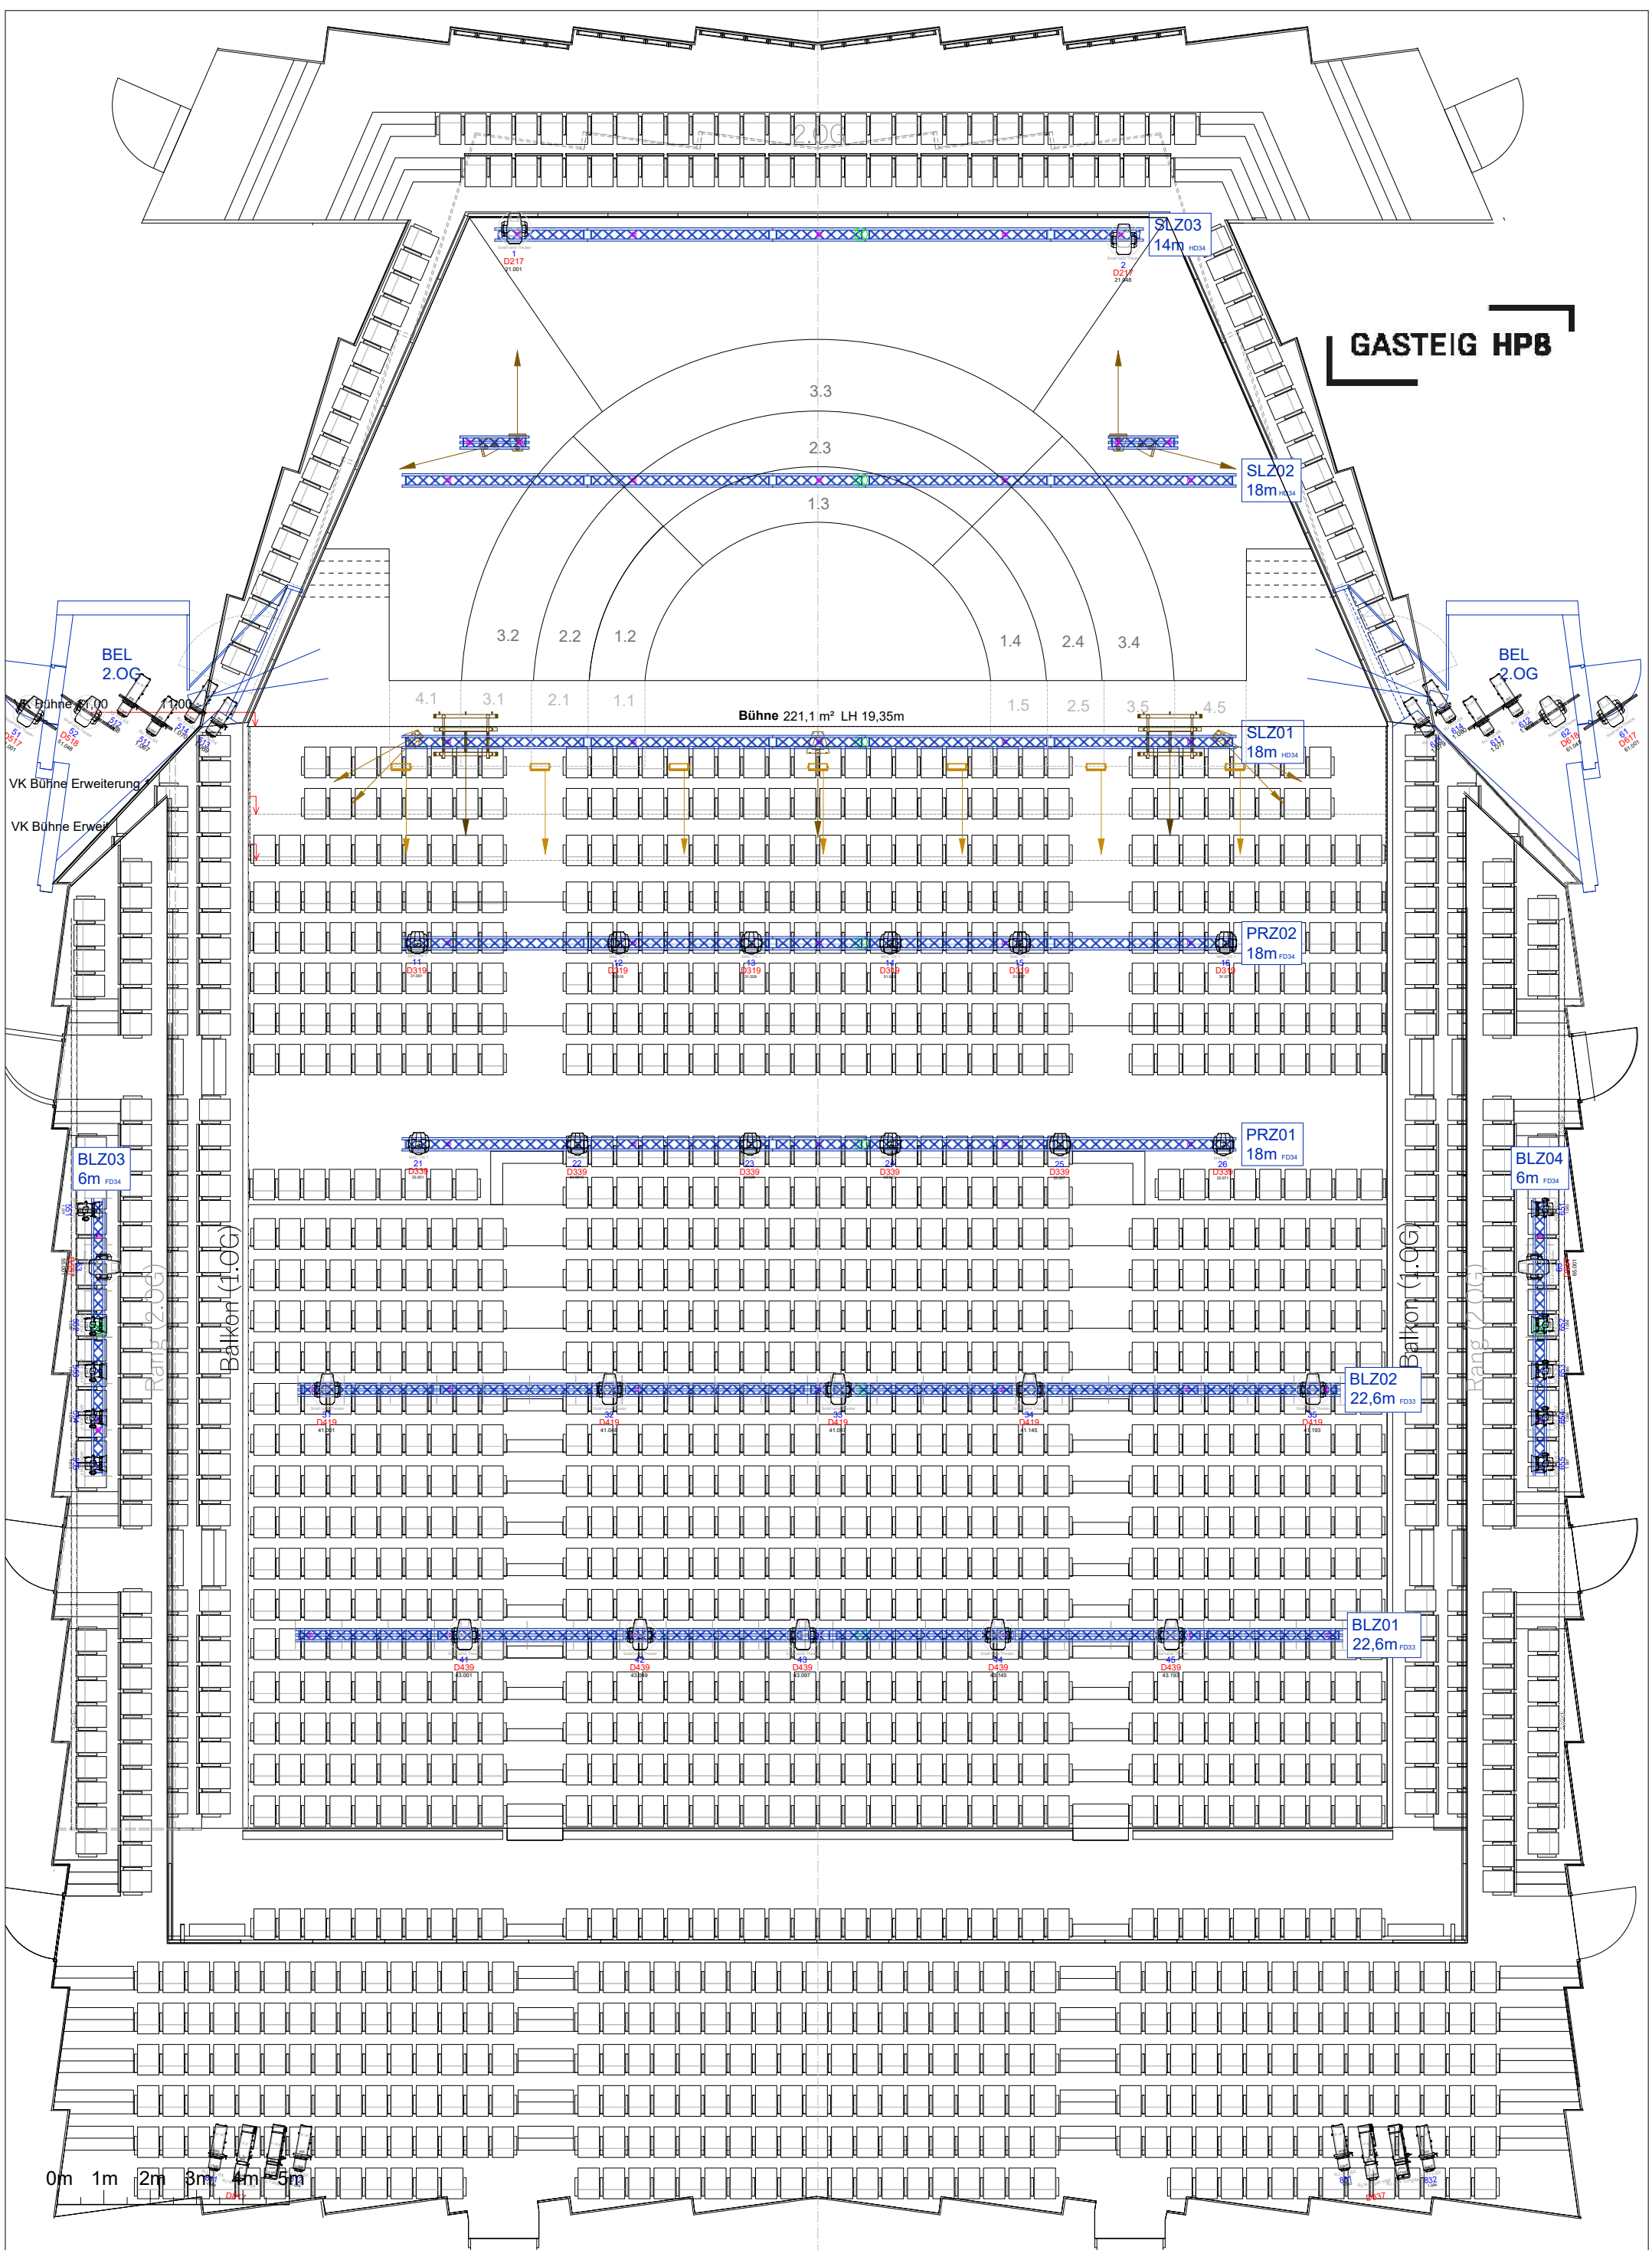

GASTEIG HP8



Bühne 221,1 m² LH 19,35m

IsarPhil
BEL

GASTEIG HP8

Gasteig München GmbH
Hans-Preißinger-Straße 4-8
81379 München
www.gasteig.de

A3 420 X 297 mm
Maßstab 1:125
erstellt am: 17 Juni 2022

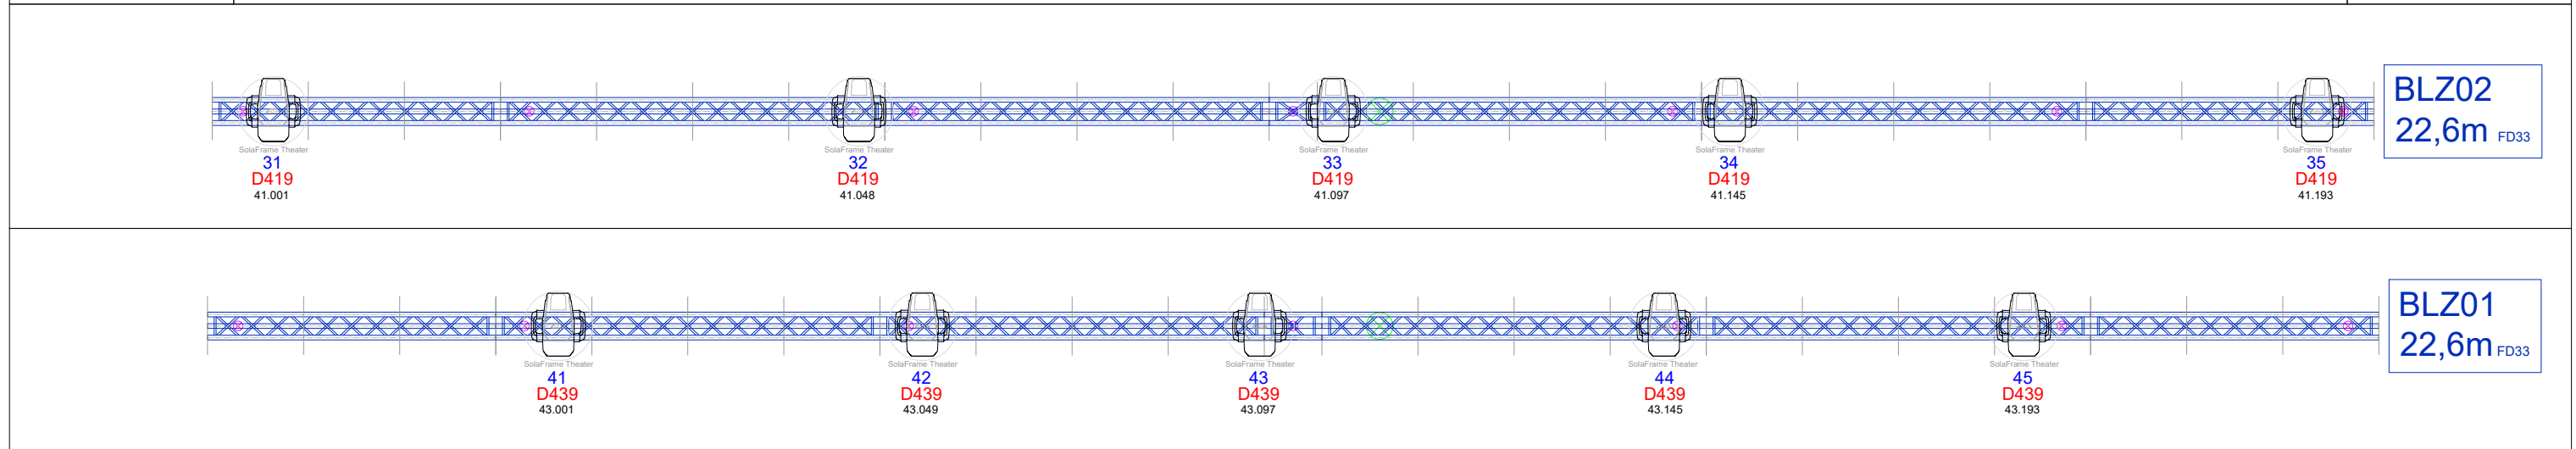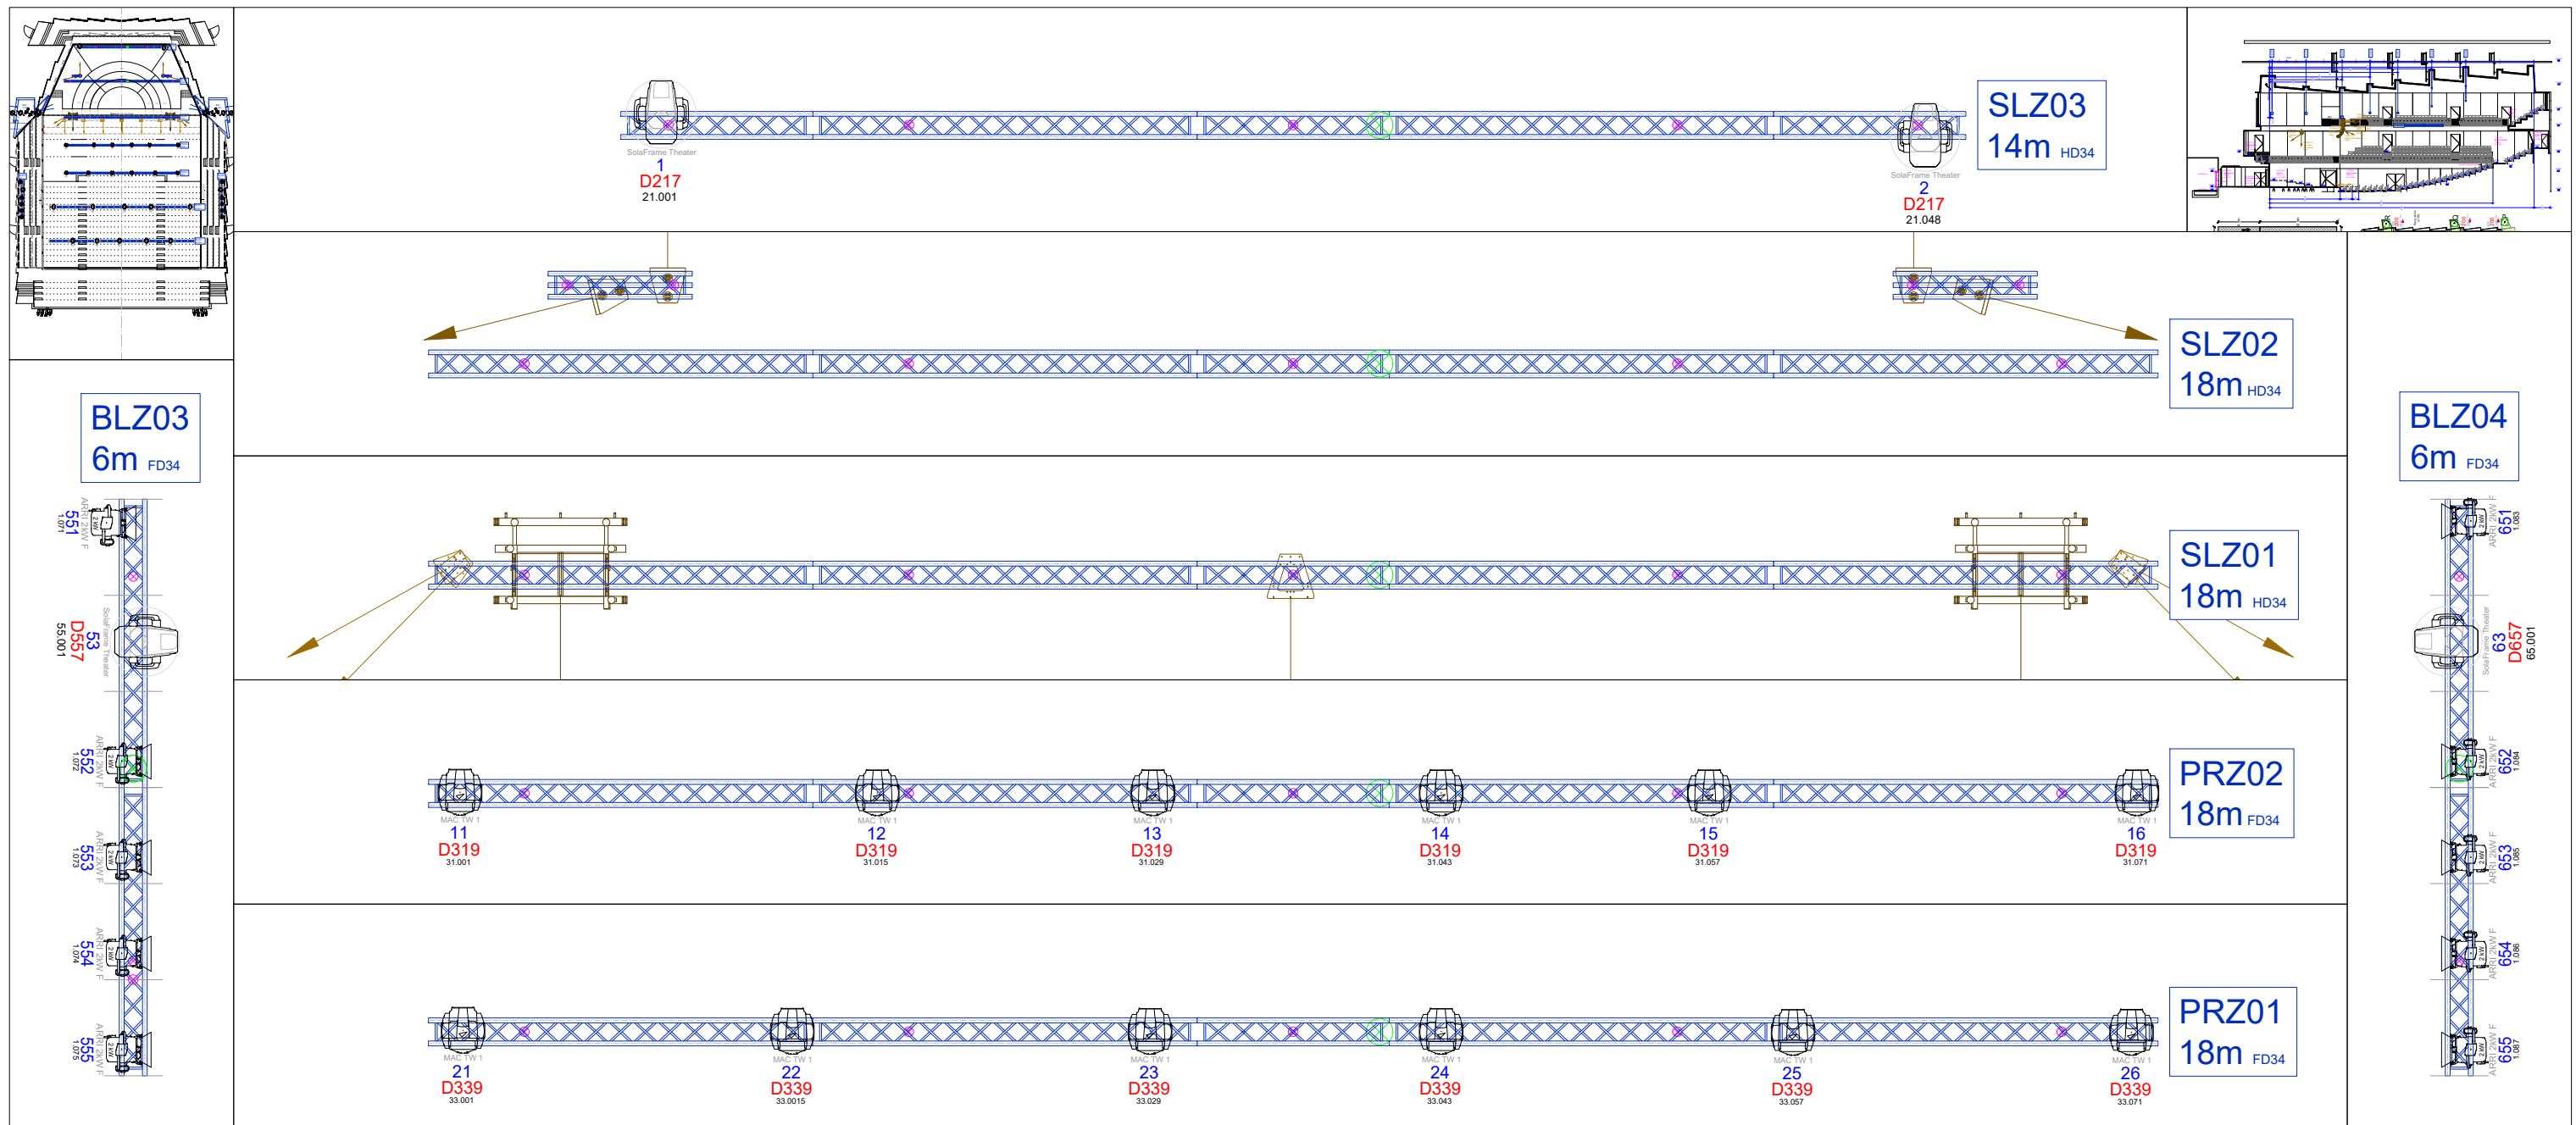

Legende:

- | | | | | | | | | | | | | | | | | |
|--|--|--|--|--|--|--|--|--|--|--|--|--|--|--|--|--|
| | | | | | | | | | | | | | | | | |
| | | | | | | | | | | | | | | | | |

Veranstalter:	Datum der Veranstaltung:
Bühne:	Druckdatum:
Beleuchtung:	Fassung:
Bild:	Maßstab:
Zeichnung Datei:	

GASTEIG HP8
Isarphilharmonie

Beleuchtungsverhang