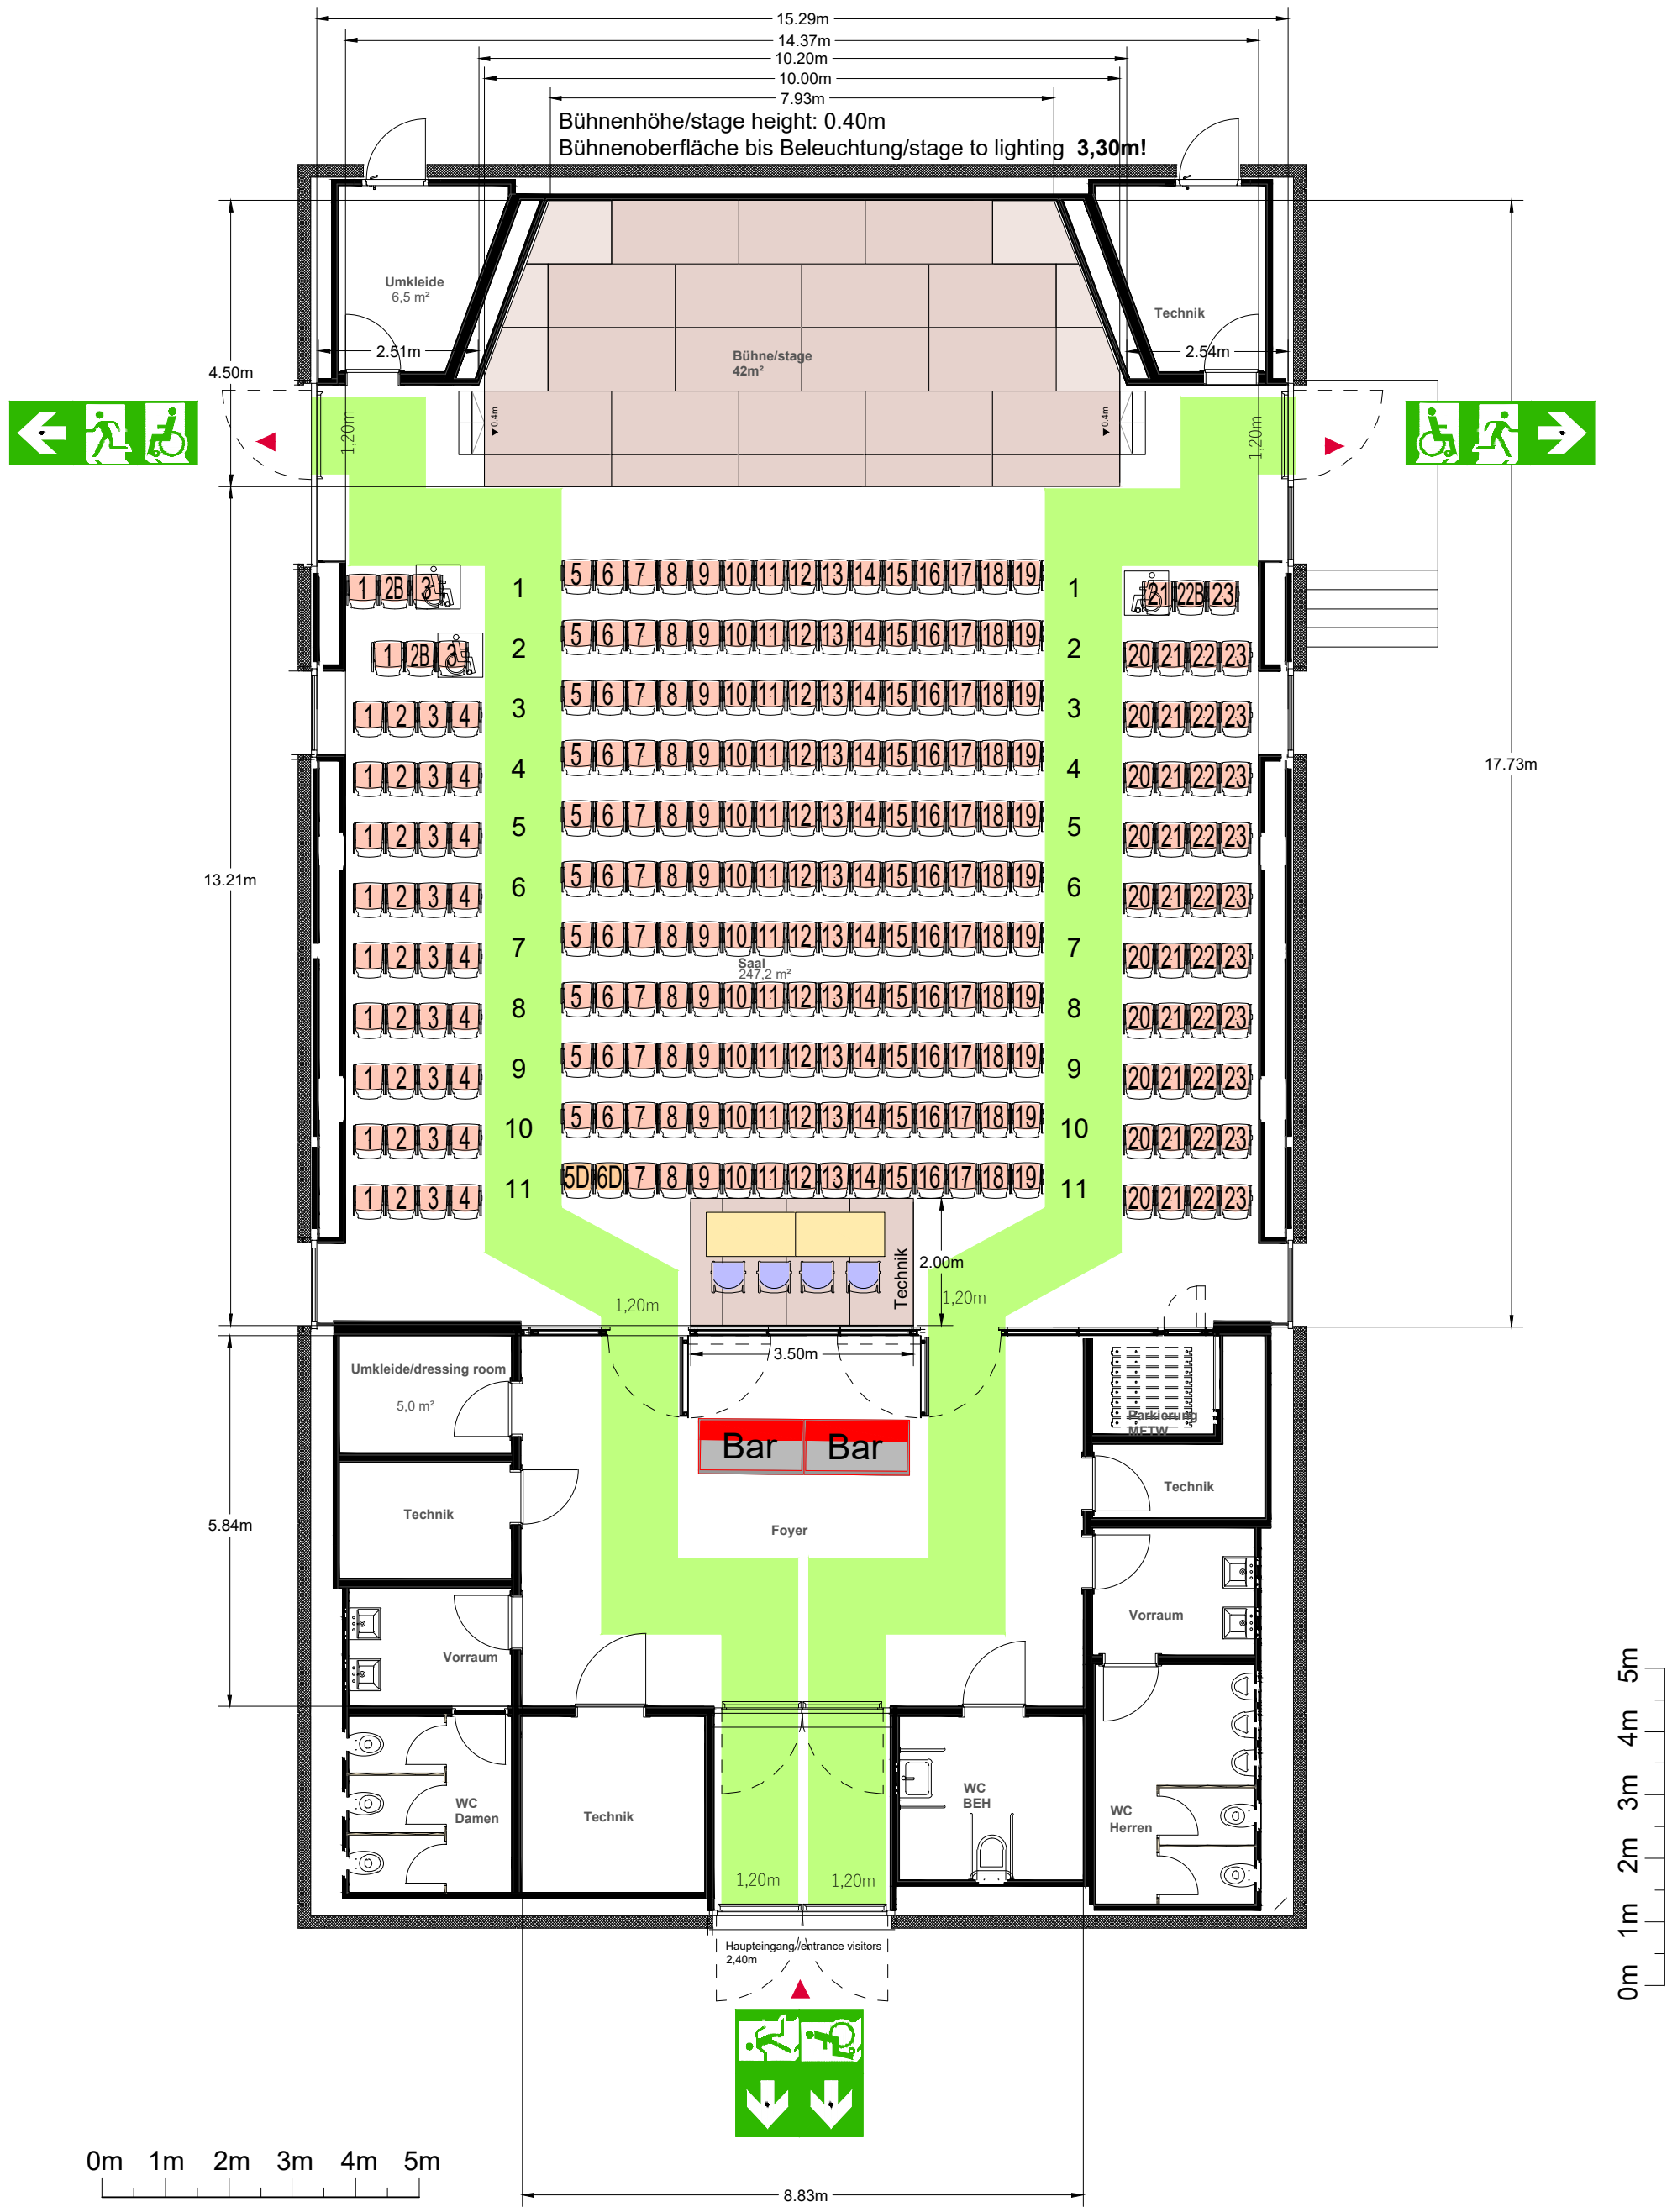


# Modul 3 - Saal X

GASTEIG HP8

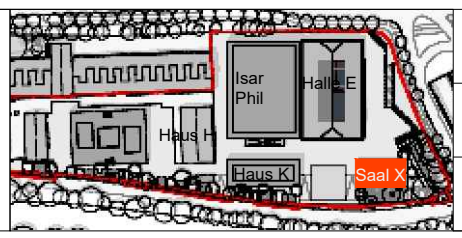


www.gasteig.de

A3 420 X 297 mm
Maßstab 1:100

erstellt am: 23.07.2022