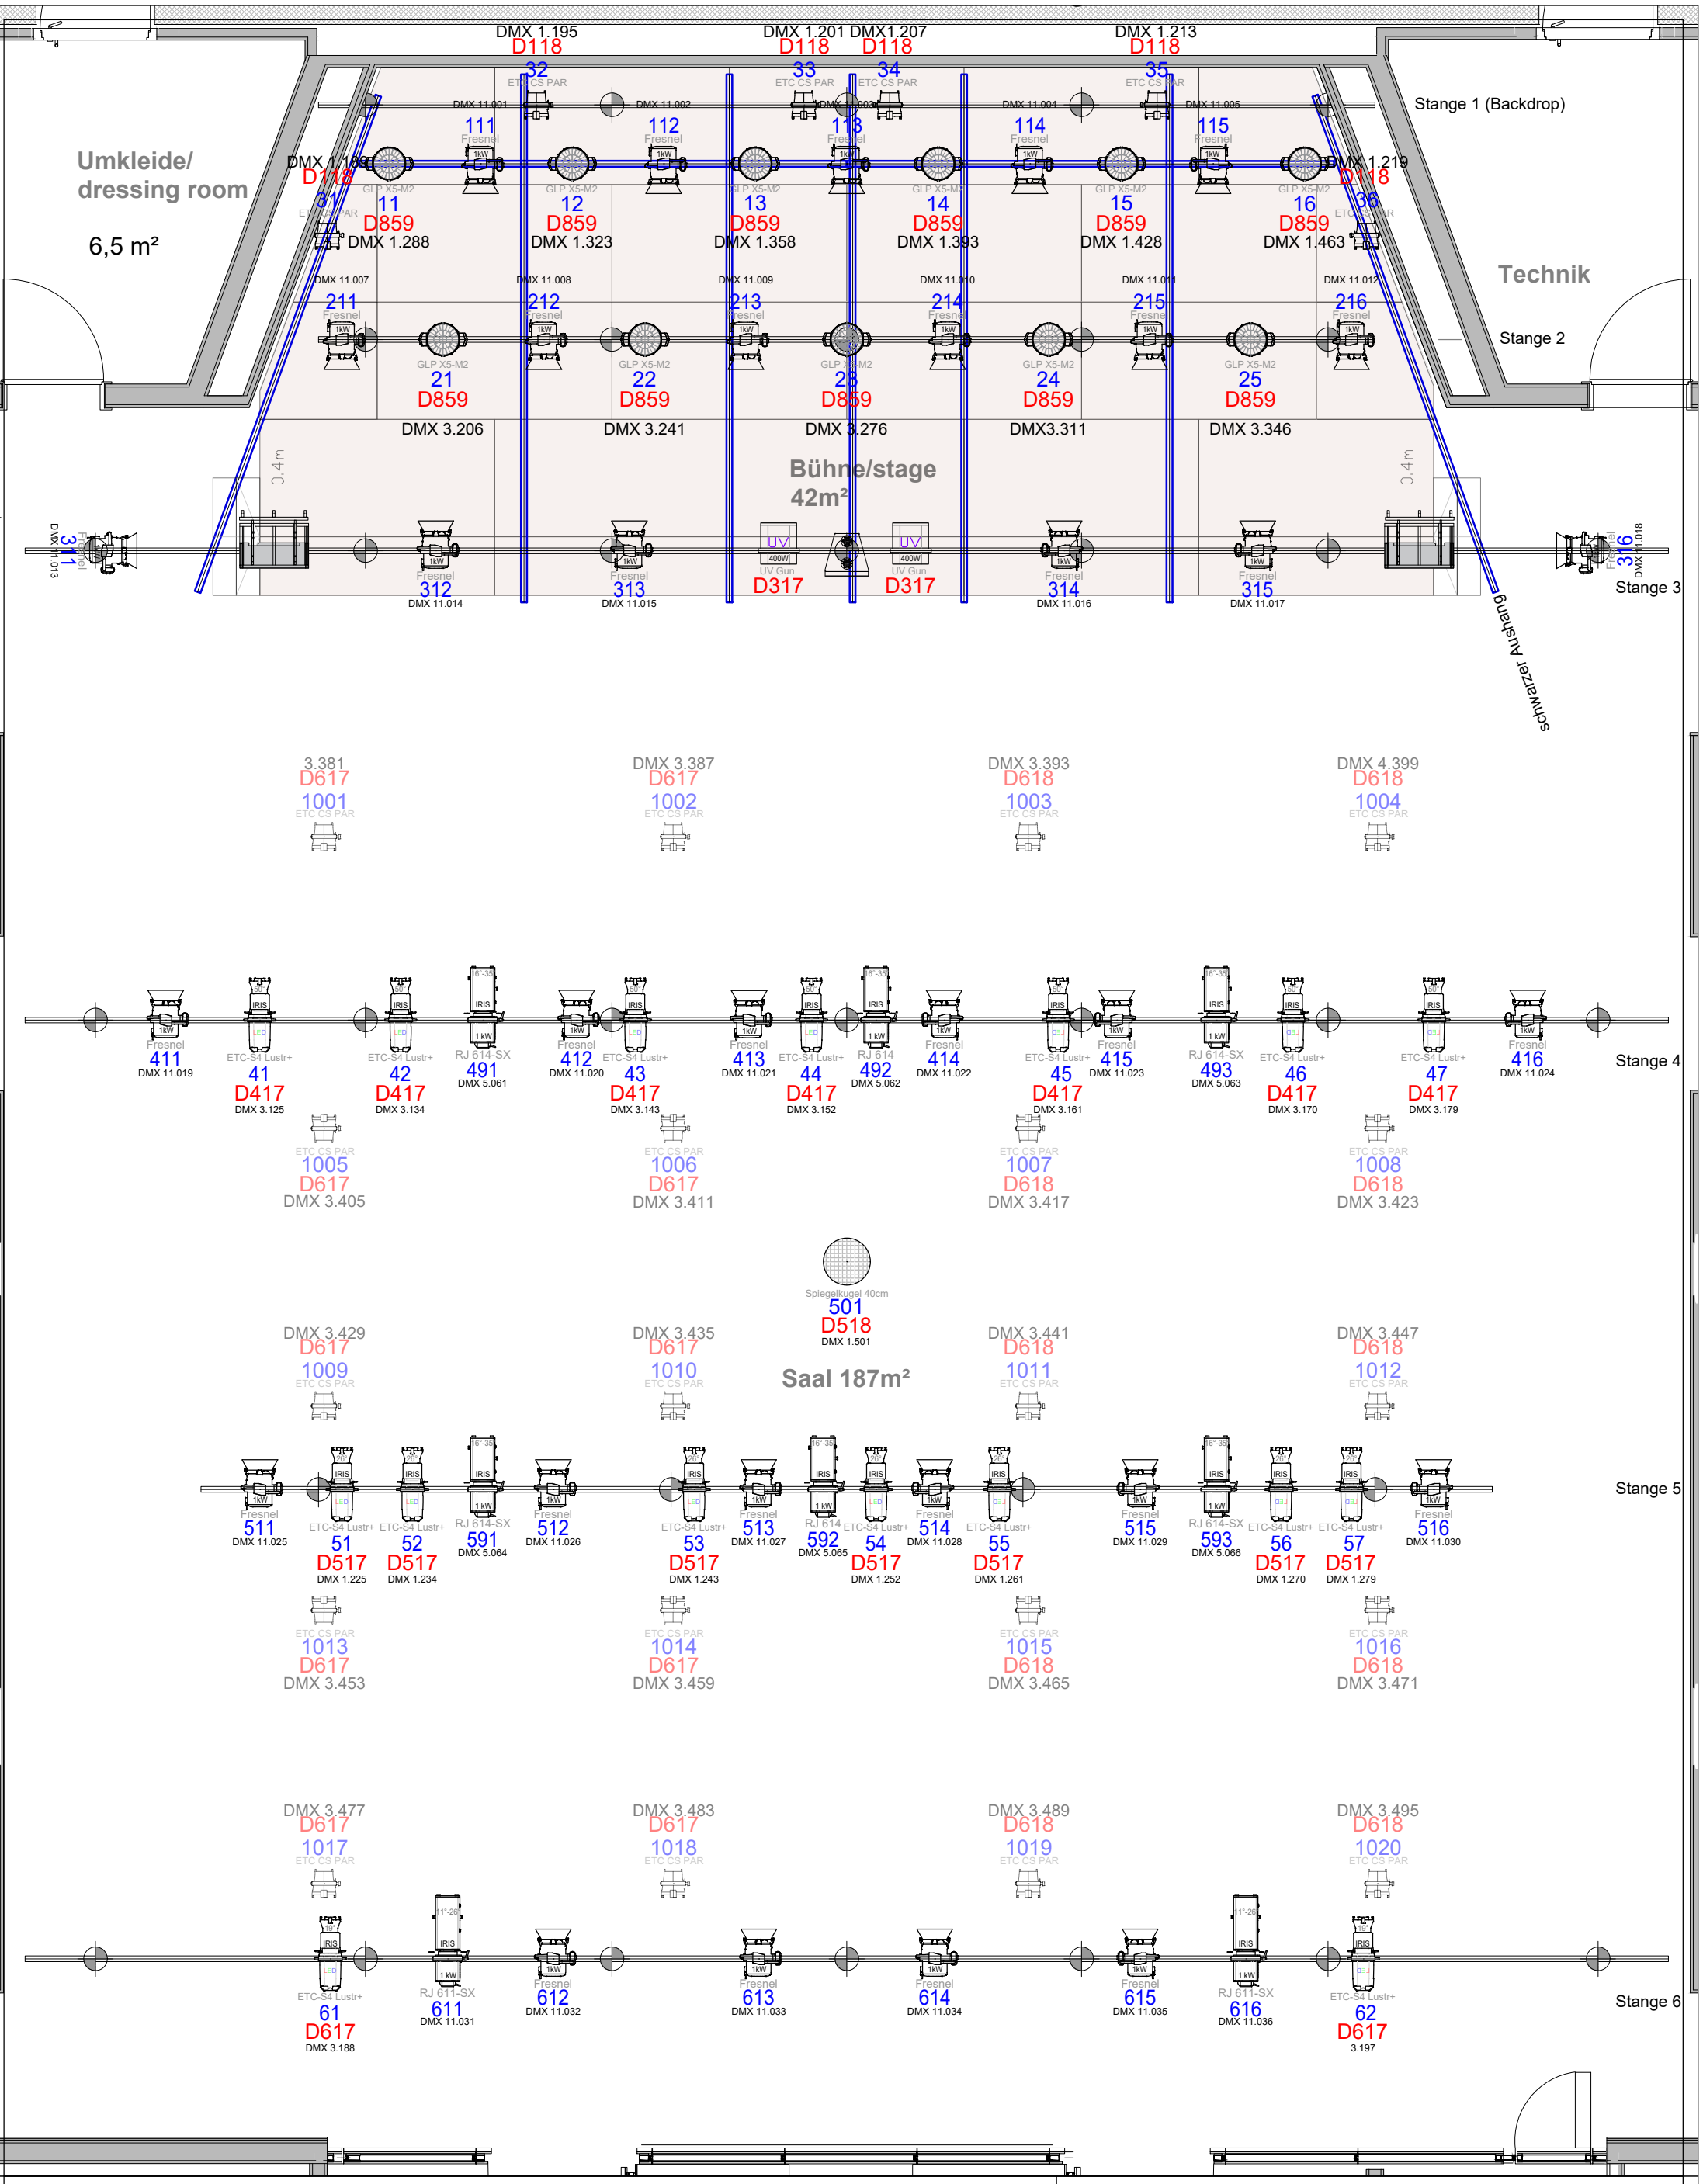

Standardbestückung	GASTEIG HP8	Gasteig München GmbH Hans-Preißinger-Straße 4-8 81379 München www.gasteig.de
Beleuchtungsversatz	Saal X	
Veranstalter:	Datum der Veranstaltung: __.__.2024	Druckdatum: 04.04.2024 / 10:05
Beleuchtung:	Maßstab: 1:50	Fassung (gespeichert): 001 03.04.2024 / 10:15
Zeichnung:	Zeichnung Datei: Saal X_2024_04_03 Beleuchtung	